



工程顧問
結構 STRUCTURAL
水電 ELEC. & PLUMBING
消防 FIRE PROTECTION
空調 MECHANICAL
室內 INTERIOR
景觀 LANDSCAPE

工程名稱 PROJECT
「92年度瑠球園中 操場水溝蓋補修工程」
變更紀錄 REVISIONS
建築師專業 CERTIFICATION


圖名 DRAWING TITLE
施工詳圖
比例 SCALE
<input type="checkbox"/> 請照圖 <input checked="" type="checkbox"/> 按包圖
圖號 A1-2
圖號 2
編號 FILE
日期 DATE 97.07.22

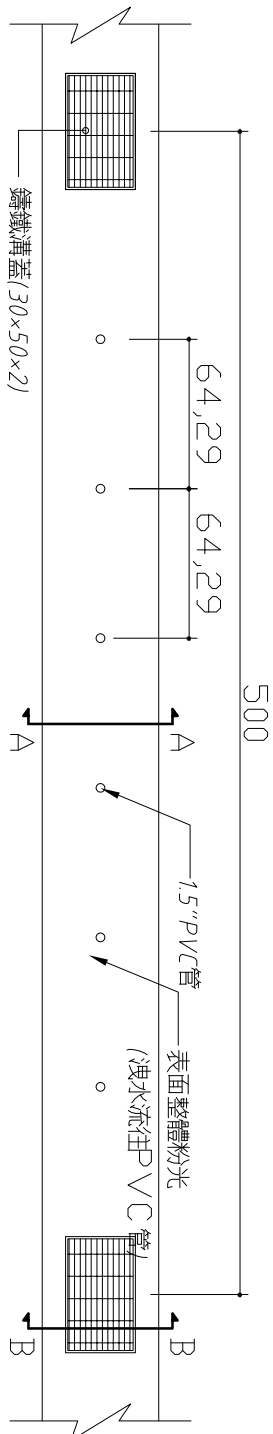

A 段水溝平面圖 S:1/30 U.C.M

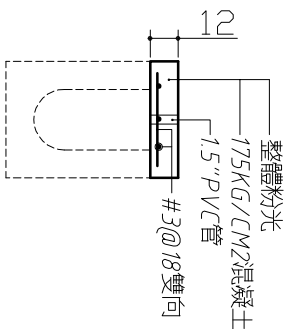

A-A 剖面圖

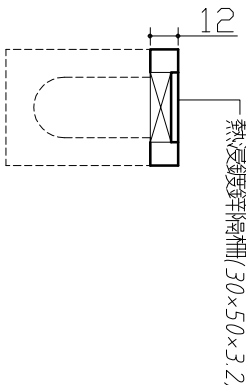

B-B 剖面圖

A 段水溝施做項目:

- 1.水溝蓋更新工程.
- 2.新增熱浸鍍鋅隔柵溝蓋.
- 3.溝蓋新增1.5"pvc管.
- 4.水溝底清潔.
- 5.水溝牆及底破損修補.
- 6.無損壞溝蓋吊運堆置,地點由校方指定.
- 7.廢棄物清運.
- 8.陰井鑄鐵蓋修復.

RCP 規範及施工規定 :

- 1.本案採用B 型鋼筋混凝土管,
- 2.本案採二級管(內徑30CM),
- 3.規格依照CNS1086,A1008 483,A1001 規定製造
- 4.管厚57MM,
- 5.管與管間接合皆採膠圈接合,
- 6.RCP 埋管洩水坡度1/100,
- 7.附出廠證明及工廠設立證明等,