門窗圖

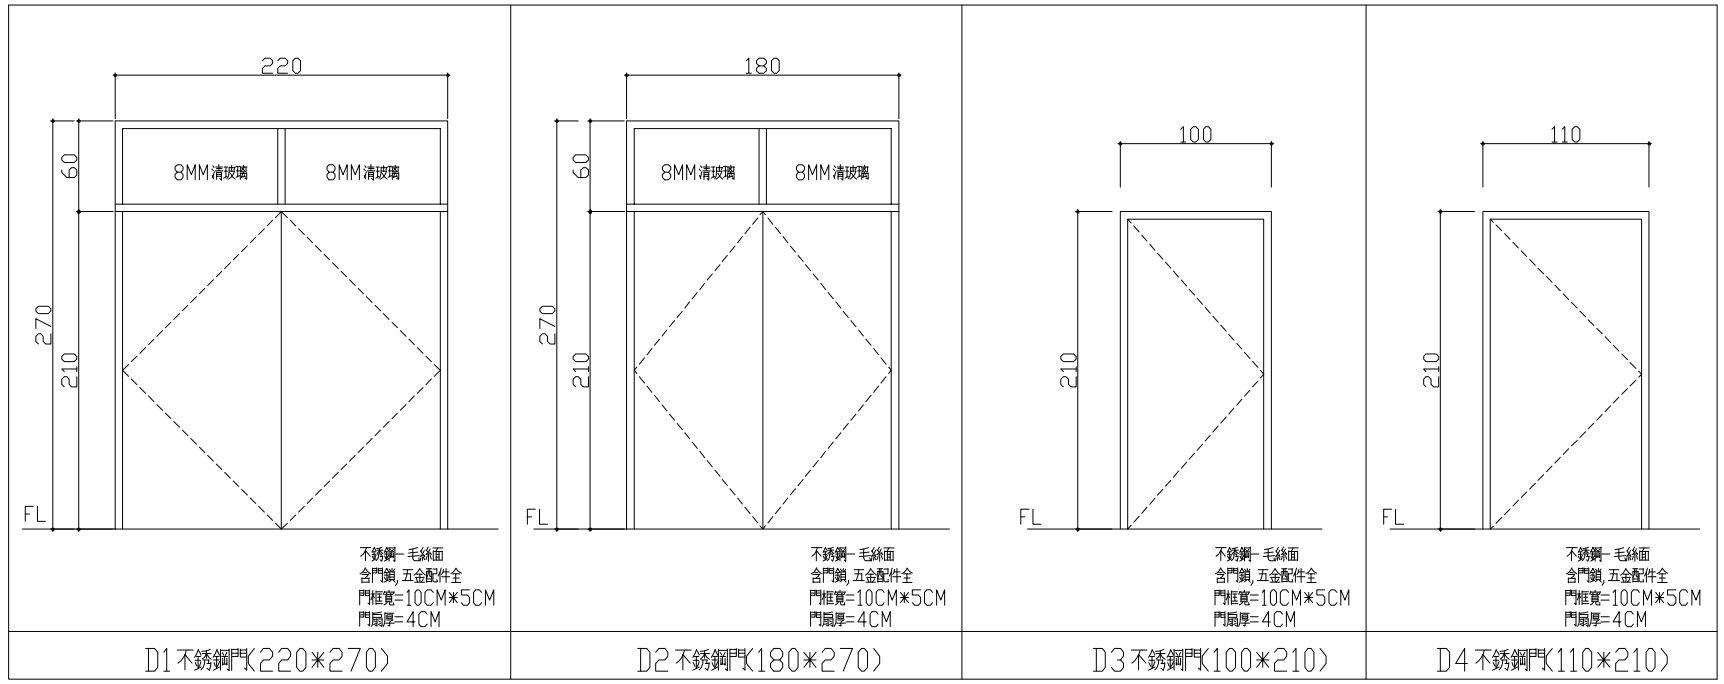

D1不銹鋼門(220*270)　D2不銹鋼門(180*270)　D3不銹鋼門(100*210)　D4不銹鋼門(110*210)

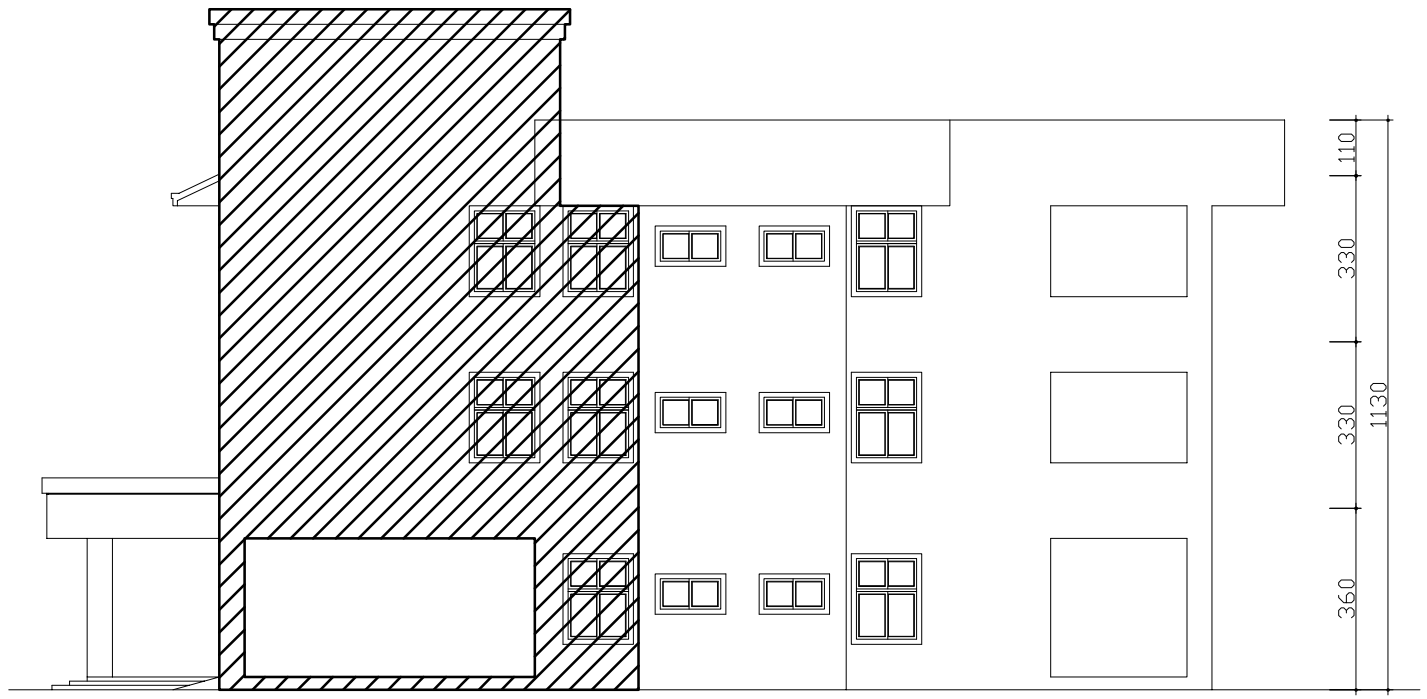

右側立面圖 S:1/150 U:CM

圖例	修繕內容	備註
▨	外牆彩面高分子塗料	

註：
1.本尺寸為建照尺寸,投標廠商應以建築物現況為估價標準,不得以此推諉會要求加價

品質特性

彈性粗底材品質須符合CNS 10639之檢驗合格,並取得商檢局之國家標準之實驗室試驗合格證明書及國際品保認證 ISO 9001證明書及材料生產工廠合格證明.

1.CNS 6532：耐燃一級.　2.抗彎強度：符合70kgf/cm2以上.
3.抗壓強度：符合130kgf/cm2以上.　4.接著強度：符合7kgf/cm2以上

外牆彩面高分子塗料品質要求:

1.揮發性有機物質(VOC):符合ASTM D3960,小於150g/L.
2.耐衝擊性：符合CNS 10757(落球式,30cm).
3.耐屈曲性：符合CNS 10757(ø10mm).
4.耐沸水性：符合CNS 10757(10分鐘).
5.抗拉強度：符合CNS 10757,20kgf/cm2以上.
6.伸長率：符合CNS 10757,250%以上.
7.耐磨耗性：符合CNS 10757(1000次),小於0.2g.

外牆彩面高分子塗料面漆品質要求:

1.耐污染性：符合CNS 10757,表面無污染.
2.耐候性：符合ASTM G154-00,1300小時以上表面無龜裂,無色變現象.
3.耐酸性：符合CNS 10757(10%硫酸,120小時).
4.耐鹼性：符合CNS 10757 (10%氫氧化納溶液,120小時).
5.耐鹽水性：符合CNS 10757(5%氯化鈉溶液,96小時).

外牆彩面高分子塗料之材料供應商需取得經濟部標準檢驗局CNS 12681品質管理系統品認證.

施工示意圖:

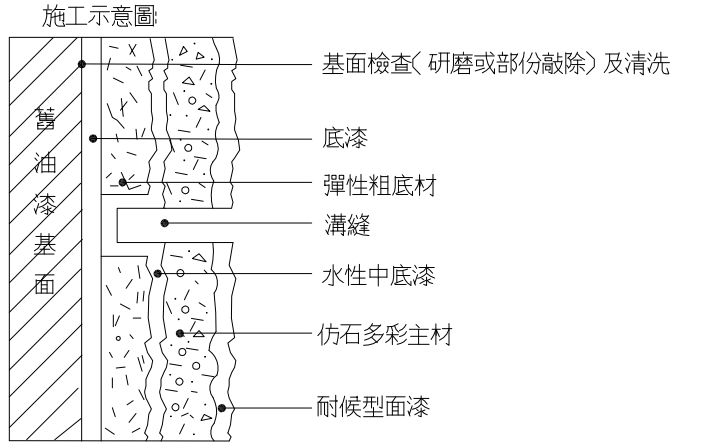

彰家許師
建築事務所
C.C.Hsu
Architects & Associates

工程顧問
結構 STRUCTURAL
水電 ELEC. & PLUMBING
消防 FIRE PROTECTION
空調 MECHANICAL
室內 INTERIOR
景觀 LANDSCAPE

工程名稱 PROJECT
「琉球國中執行97年度教育優先區計畫－教師宿舍修繕工程」

變更紀錄 REVISIONS

建築師簽章 CERTIFICATION

圖名 DRAWING TITLE
屋頂平面圖

比例 SCALE

□ 請照圖 ■ 發包圖

圖號 A1-5　張號 5/5

編號 FILE
日期 DATE