



許志義建築師事務所

HSU CHIH-I ARCHITECT ASSOCIATES

建築師：許志義
所 址：高雄市民權一路32巷1號
電 話：(07) 333-6845
傳 真：(07) 336-9188

工 程 名 稱
C U S T O M E R

屏東縣琉球國中執行97年度永續
校園局部改造計畫-中庭改造工程

圖 別
D R A W I N G T I T L E

透水性水泥連鎖磚地坪詳圖，
碎石子滲水井詳圖

說 明
D E S C R I P T I O N

設計師
DESIGNED BY

日 期
DATE

比 例
SCALE


單 位
UNIT

張 號
SHEET TO

圖 號
DRAWING NO


4
5

A-4

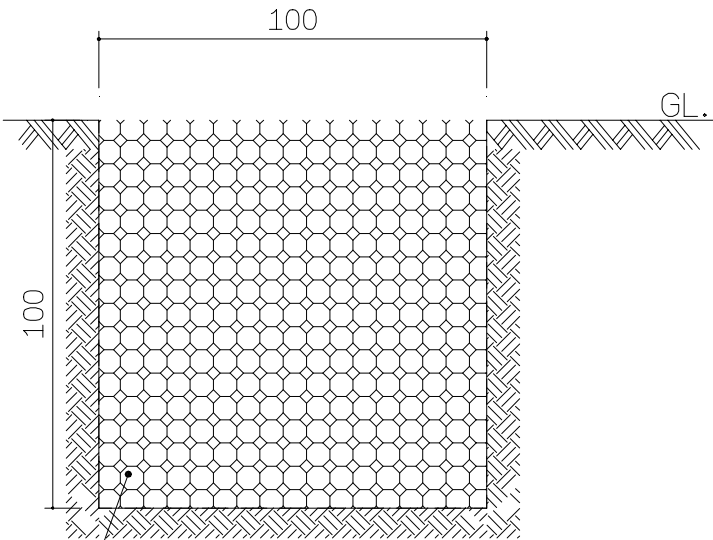

滲水井共2只
開挖100x100x100cm方型孔洞，
填碎石子(4.75~24mmø)，
(100%由PC.及AC.地坪拆除廢料再利用)

2 碎石子滲水井詳圖 S: 1/20

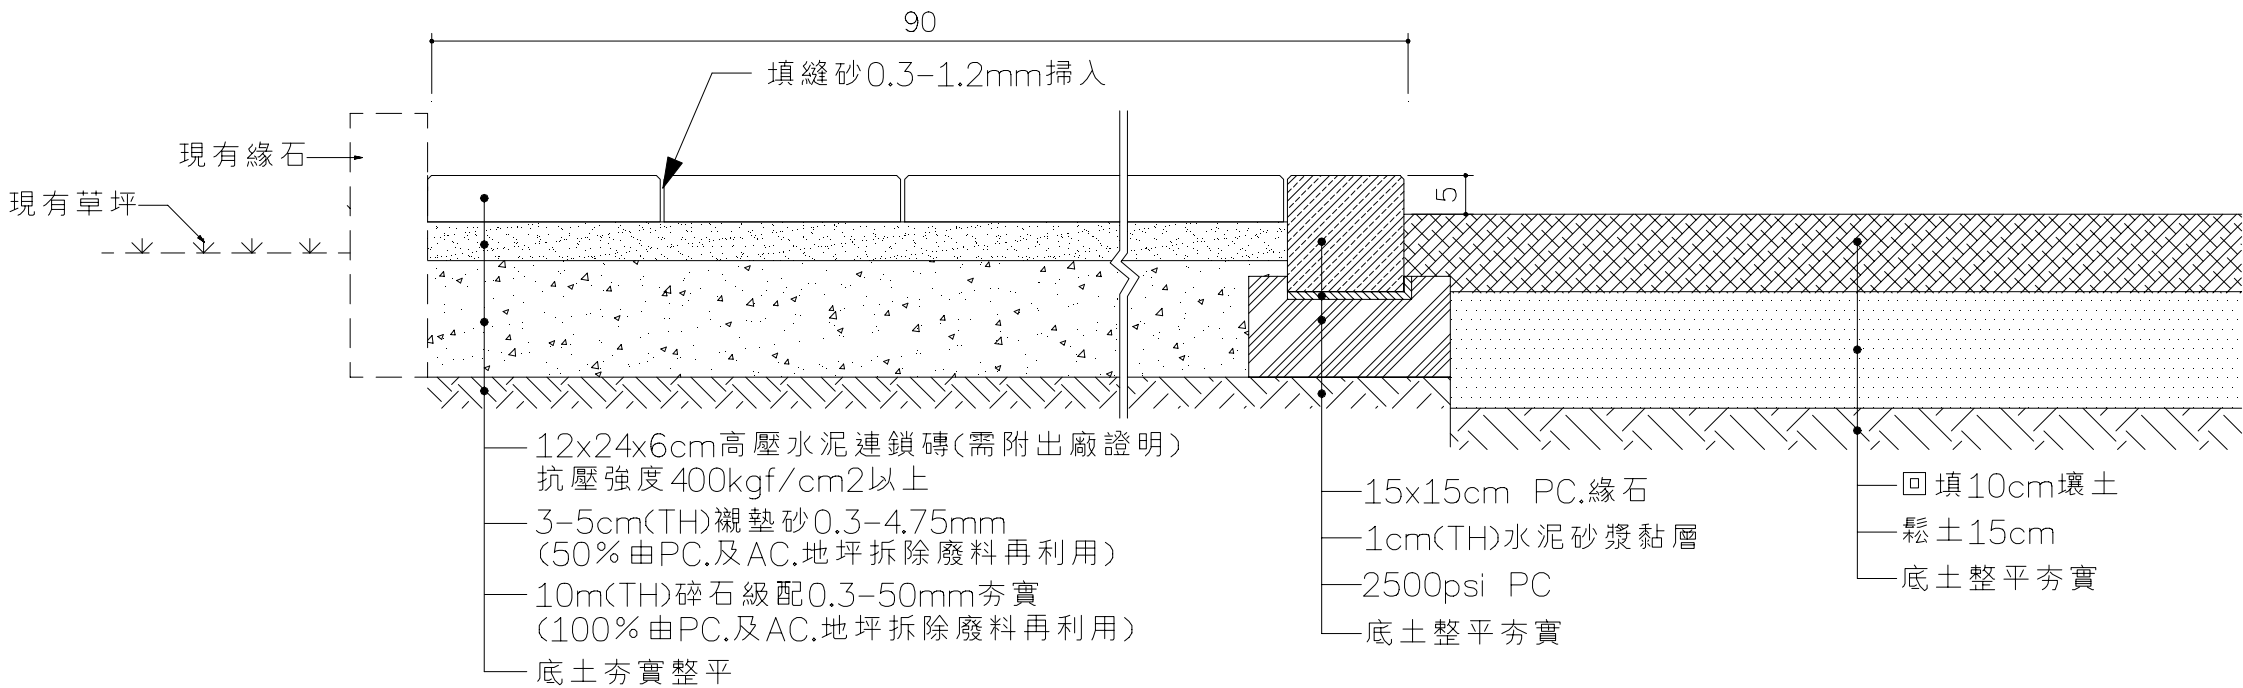

1 透水性水泥連鎖磚地坪詳圖 S: 1/10