


主要計畫內容:

- ① 地坪鋪高壓水泥透水磚400㎡(含部份現有PC.AC.地坪拆除)
- ② 現有PC.AC.地坪拆除回填客土
- ③ 工程解說牌1式.
- ④ 碎石子滲水井(1x1x1m)2只.

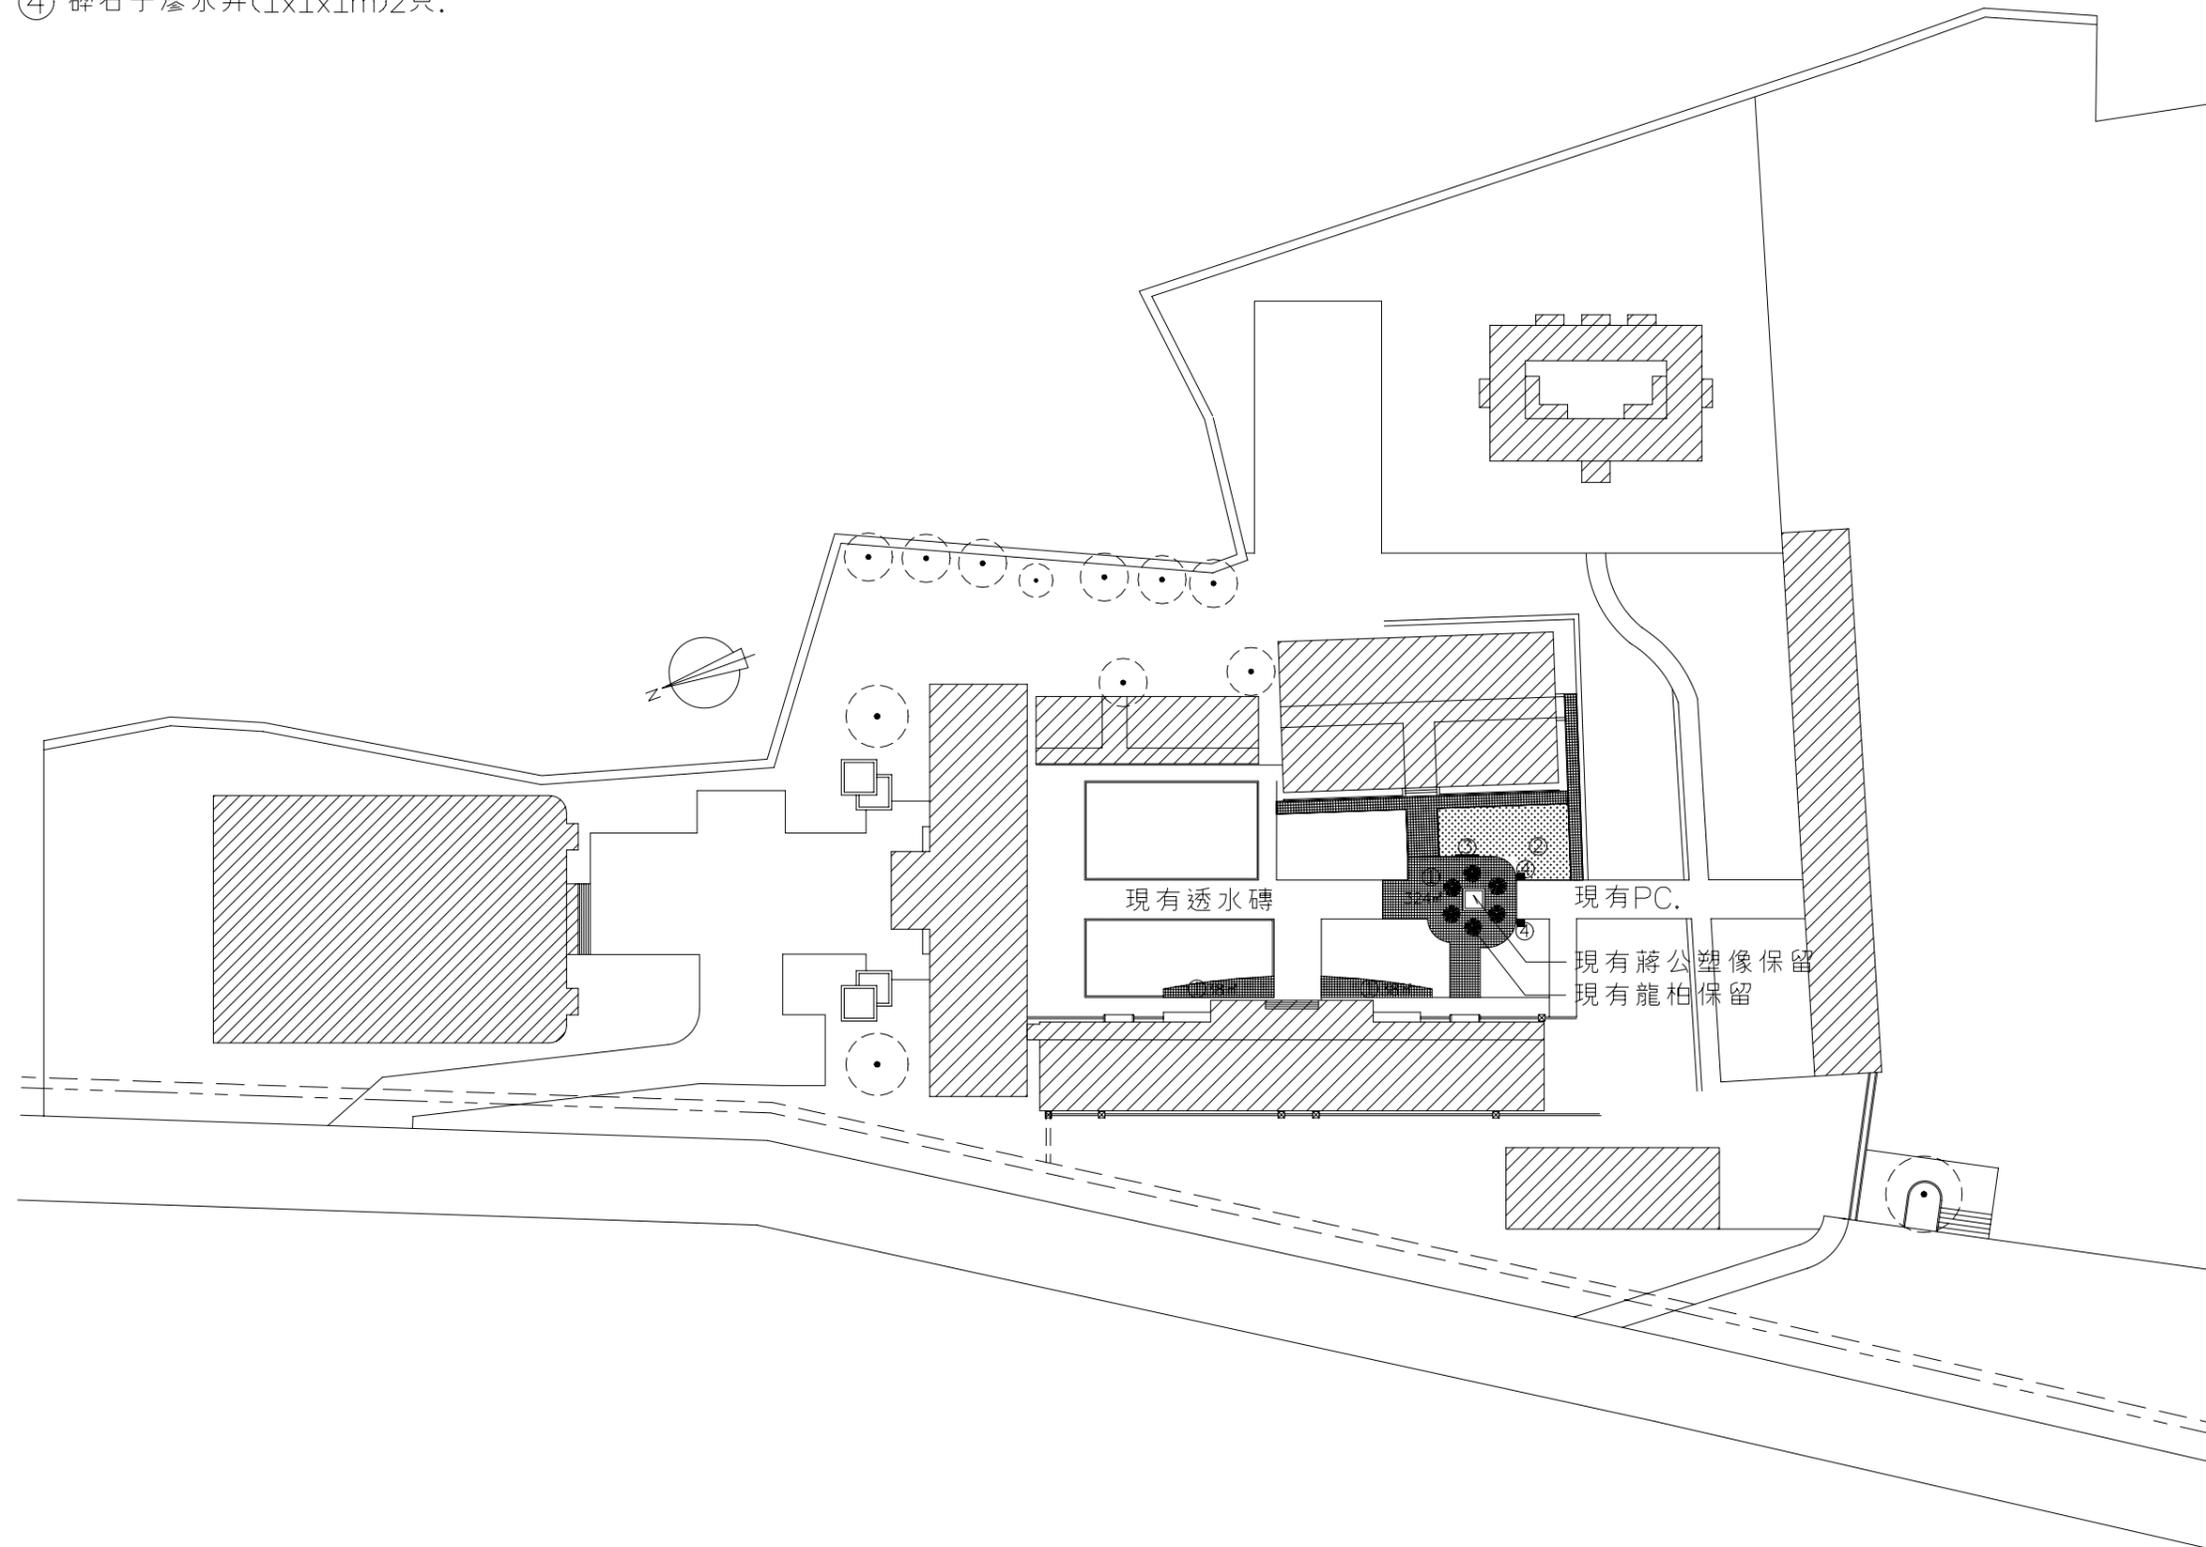

施工位置圖 S:1/1000

工程名稱  
CUSTOMER

屏東縣琉球國中執行97年度永續  
校園局部改造計畫-中庭改造工程

圖別  
DRAWING TITLE

施工位置圖

說明  
DESCRIPTION

設計師 DESIGNED BY	日期 DATE
--------------------	------------

97.06.13

比例 SCALE	單位 UNIT
-------------	------------

S:1/1000

張號 SHEET TO	圖號 DRAWING NO
----------------	------------------

1

A-1